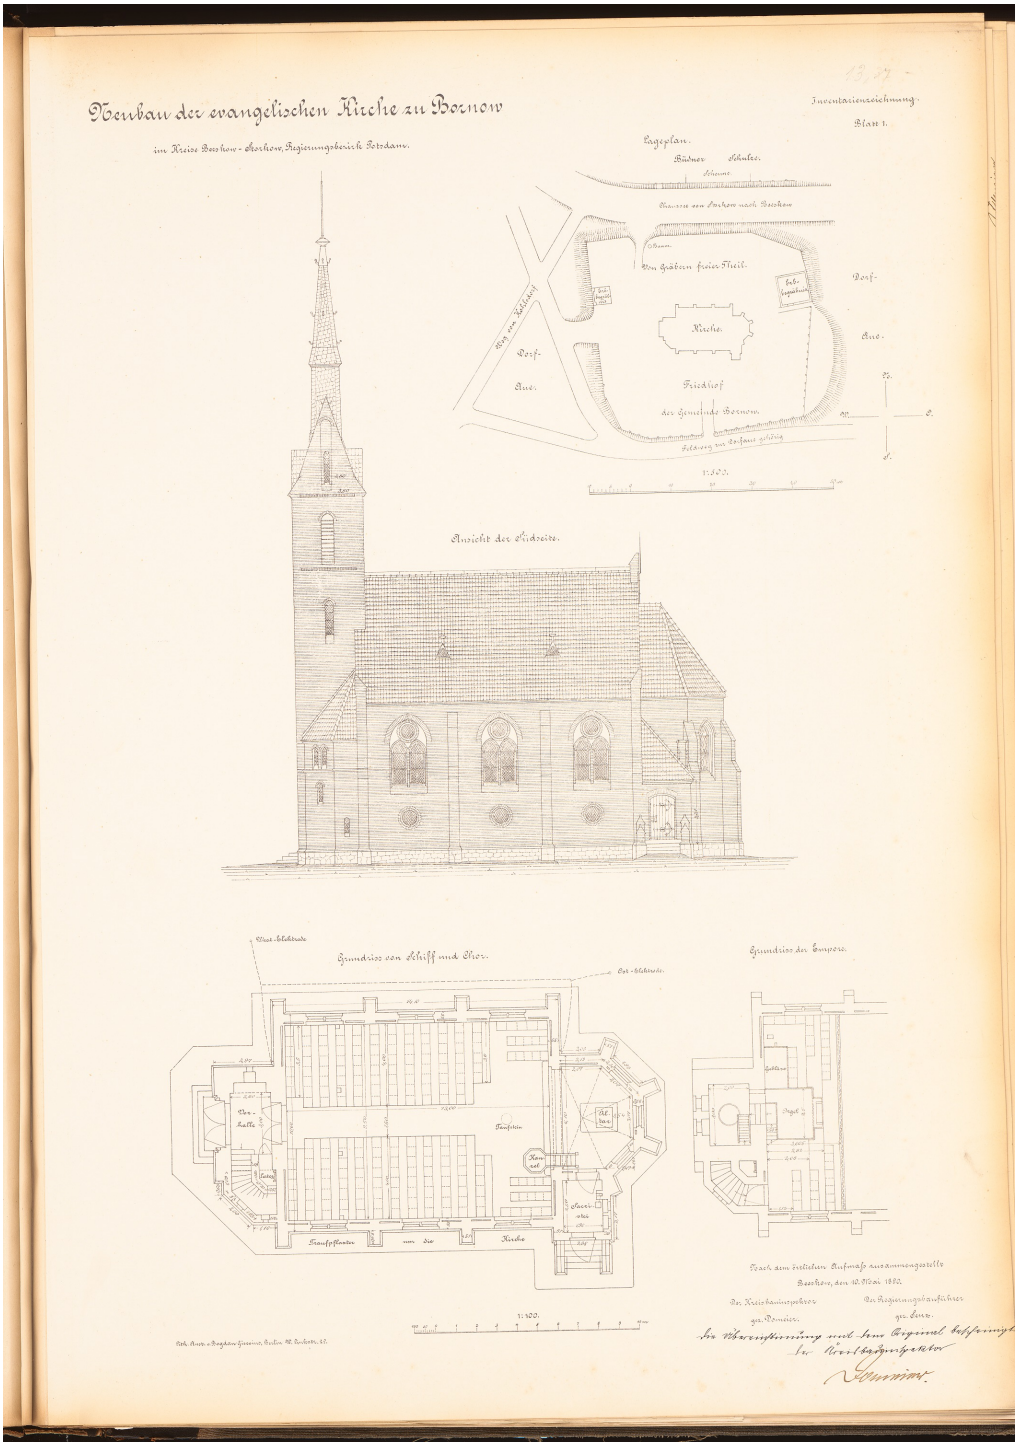

Domeier
Evangelische Kirche, Bornow
Lageplan 1:500, Ansicht der Südseite, Grundrisse EG und Empore 1:100
Lithographie auf Papier 69,9 x 49,2 cm

Es handelt sich um eine Abbildung eines gemeinfreien Werkes. Sie können sie beliebig nutzen. Sollten Sie sie veröffentlichen wollen, freuen wir uns über einen Abbildungsnachweis.