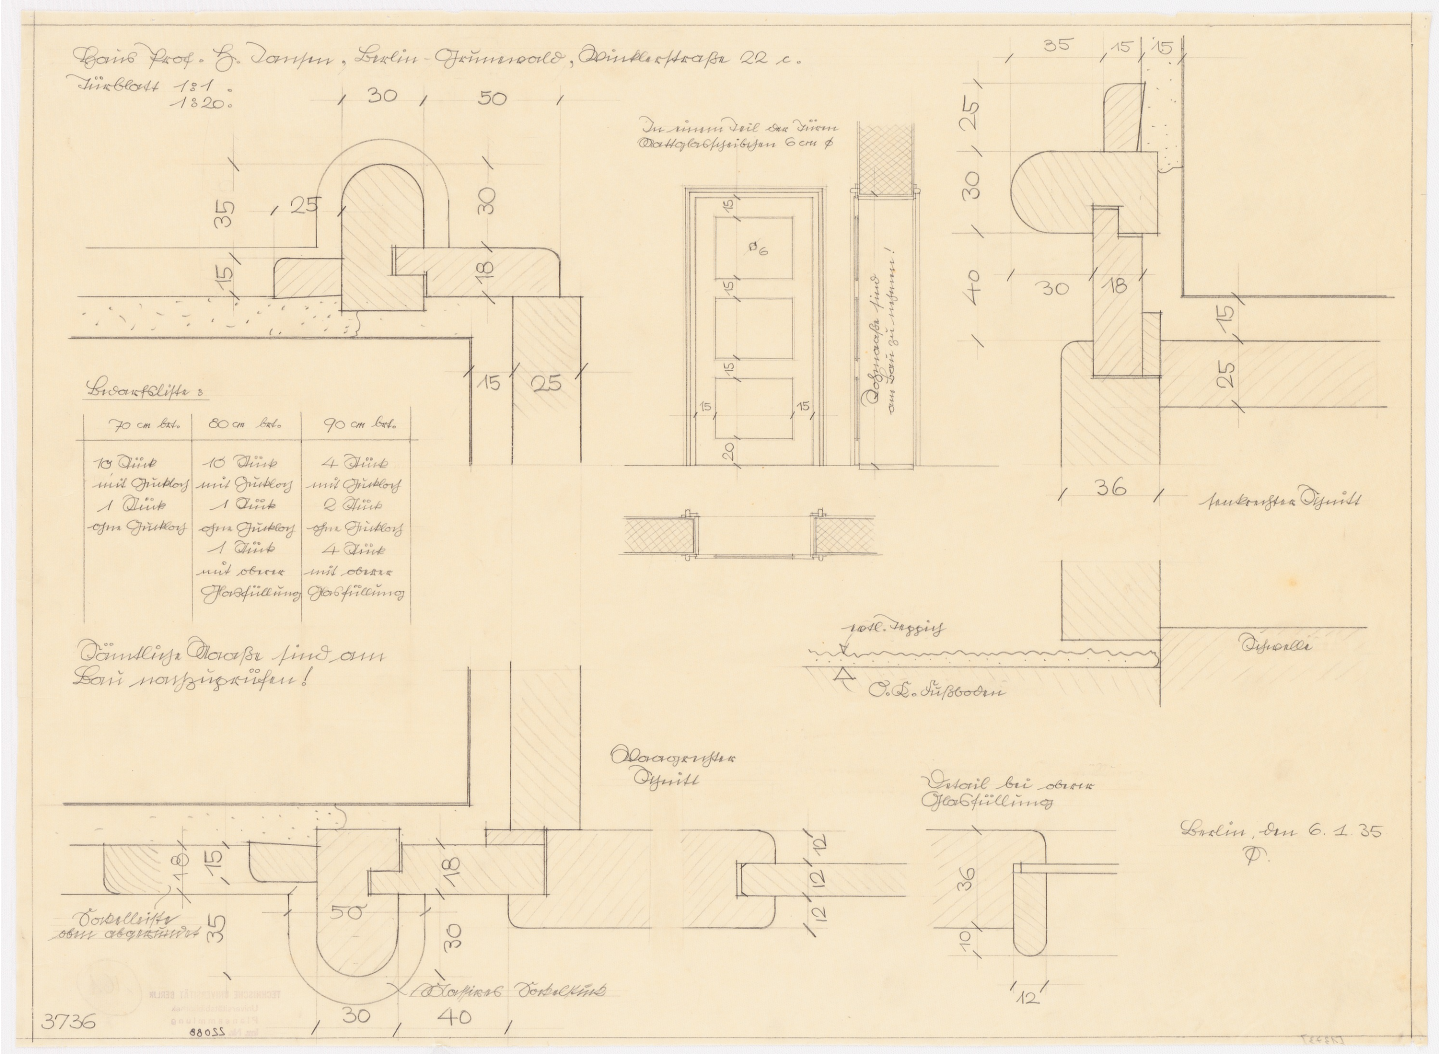

Hermann Jansen (1869-1945)
Walter Moest (1905-1989)
Schlienz
Alfred Cuda
Haus Jansen, Berlin-Grunewald
Türen: Aufriss 1:20, horizontale und vertikale Schnitte 1:1
Bleistift auf Transparent 38,6 x 52,6 cm

Es handelt sich um eine Abbildung eines gemeinfreien Werkes. Sie können sie beliebig nutzen. Sollten Sie sie veröffentlichen wollen, freuen wir uns über einen Abbildungsnachweis.