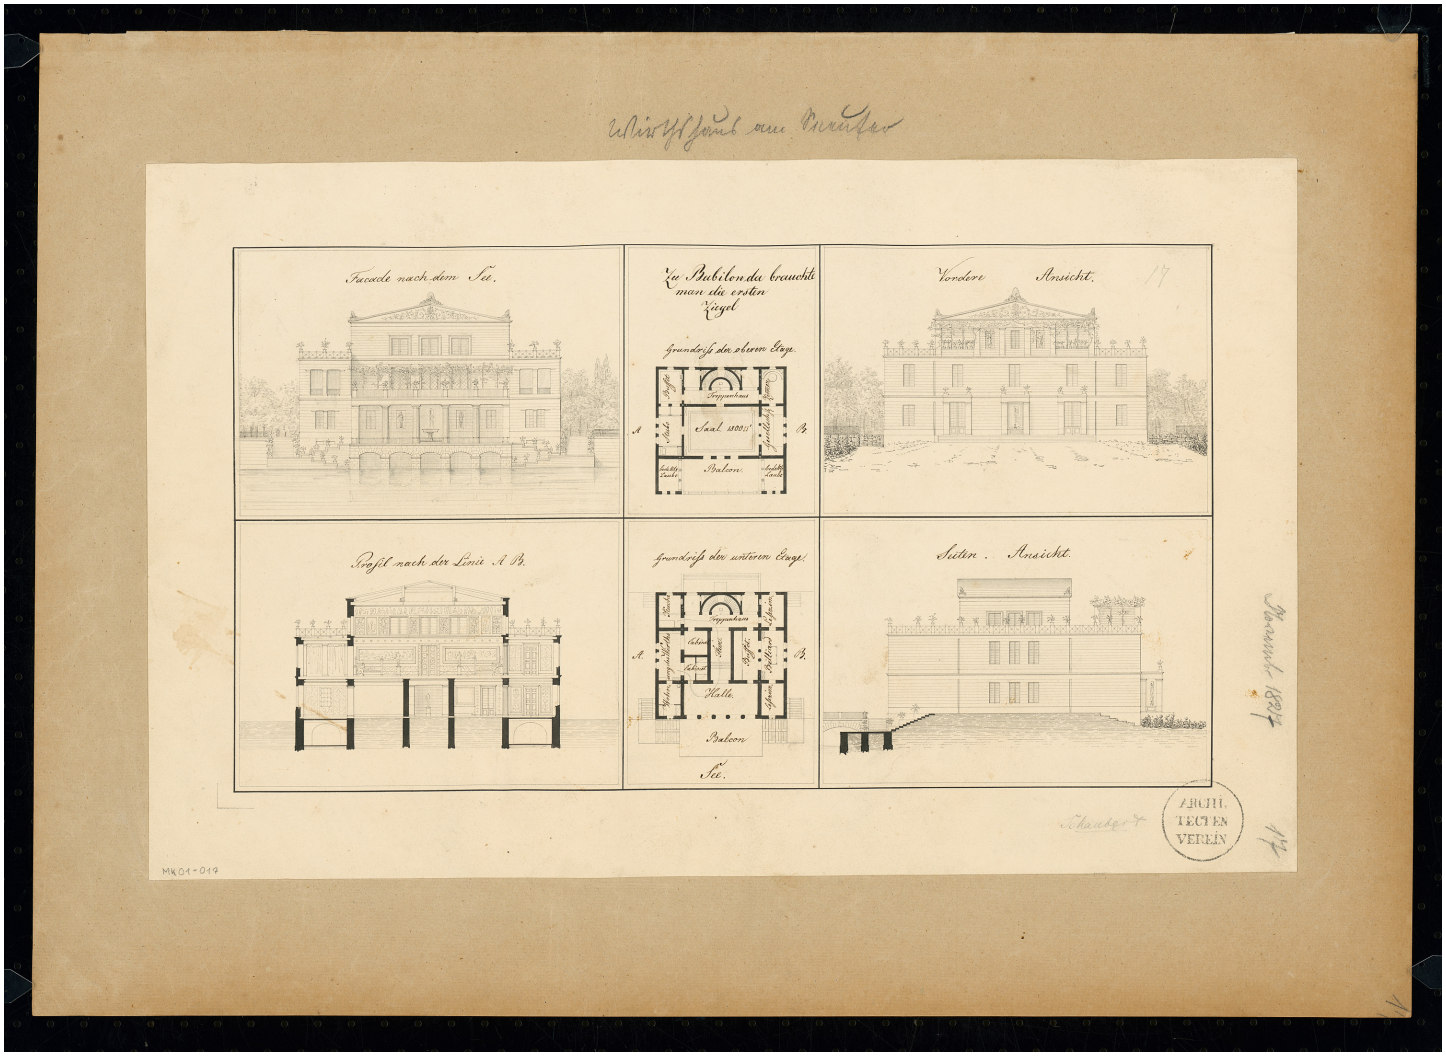

Eduard Schaubert (1804-1860)
Wirtshaus am Seeufer
Grundriss Erdgeschoss, Obergeschoss, Aufriss Wasseransicht, Landansicht, Seitenansicht, Querschnitt
Bleistift und Tusche auf Papier 43,9 x 60,2 cm

Es handelt sich um eine Abbildung eines gemeinfreien Werkes. Sie können sie beliebig nutzen. Sollten Sie sie veröffentlichen wollen, freuen wir uns über einen Abbildungsnachweis.