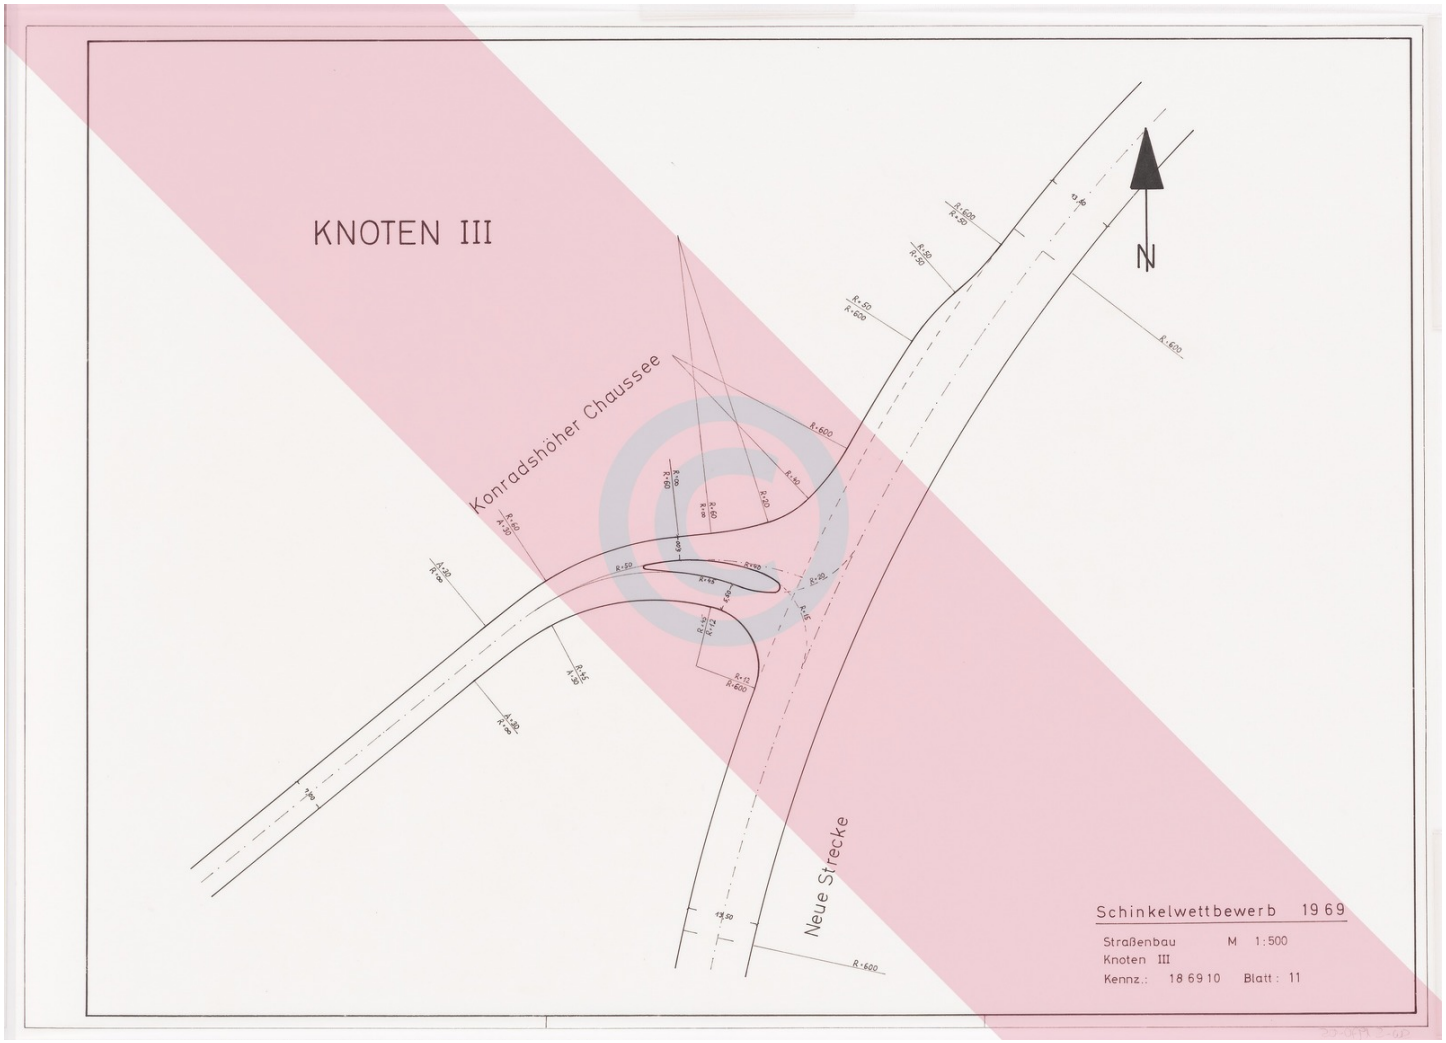


Helge Nicolai
Überbrückung der Havel bei Konradshöhe oder Hakenfelde, Berlin-Spandau
Knoten III: Lageplan 1:500
Tusche auf Transparent 41,4 x 57,4 cm

Es handelt sich um eine Abbildung eines urheberrechtlich noch geschützten Werkes. Sie dürfen sie nicht veröffentlichen. Bitte setzen Sie sich für jede über den persönlichen und wissenschaftlichen Gebrauch hinaus führende Nutzung mit den Rechteinhabern in Verbindung.