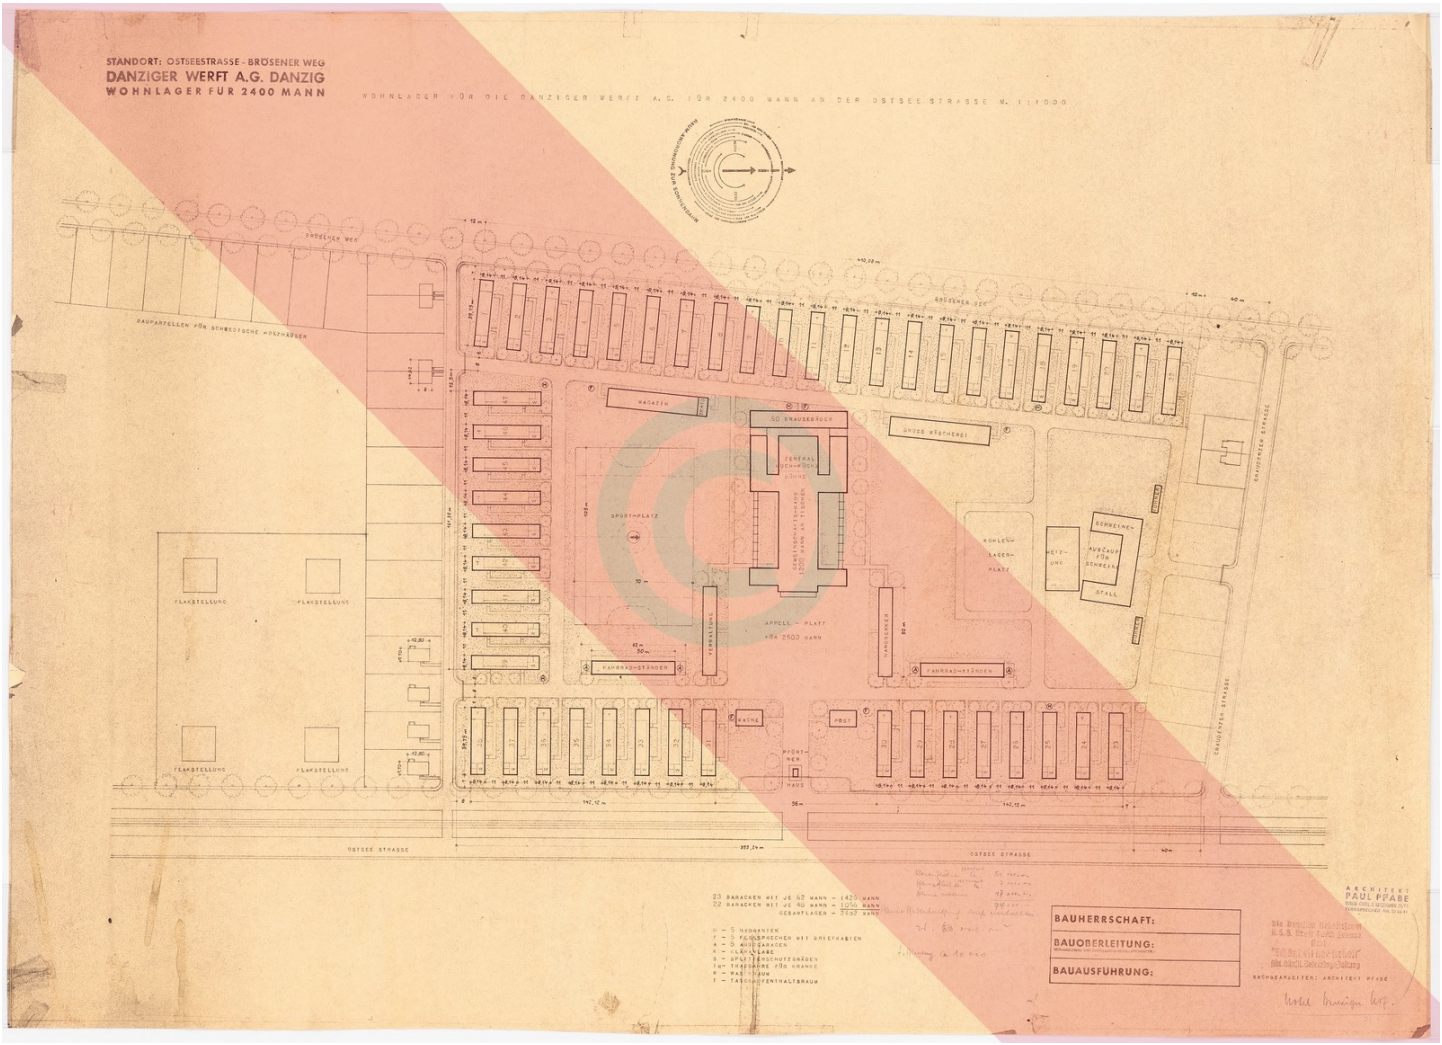

Herta Hammerbacher (1900-1985, als Gartenarchitektin)
Paul Pfabe
Wohnlager für die Danziger Werft
Lageplan mit Gartenplan 1:1000
Bleistift über Lichtpause auf Papier 61,4 x 84,9 cm

Es handelt sich um eine Abbildung eines urheberrechtlich noch geschützten Werkes. Sie dürfen sie nicht veröffentlichen. Bitte setzen Sie sich für jede über den persönlichen und wissenschaftlichen Gebrauch hinaus führende Nutzung mit den Rechteinhabern in Verbindung.