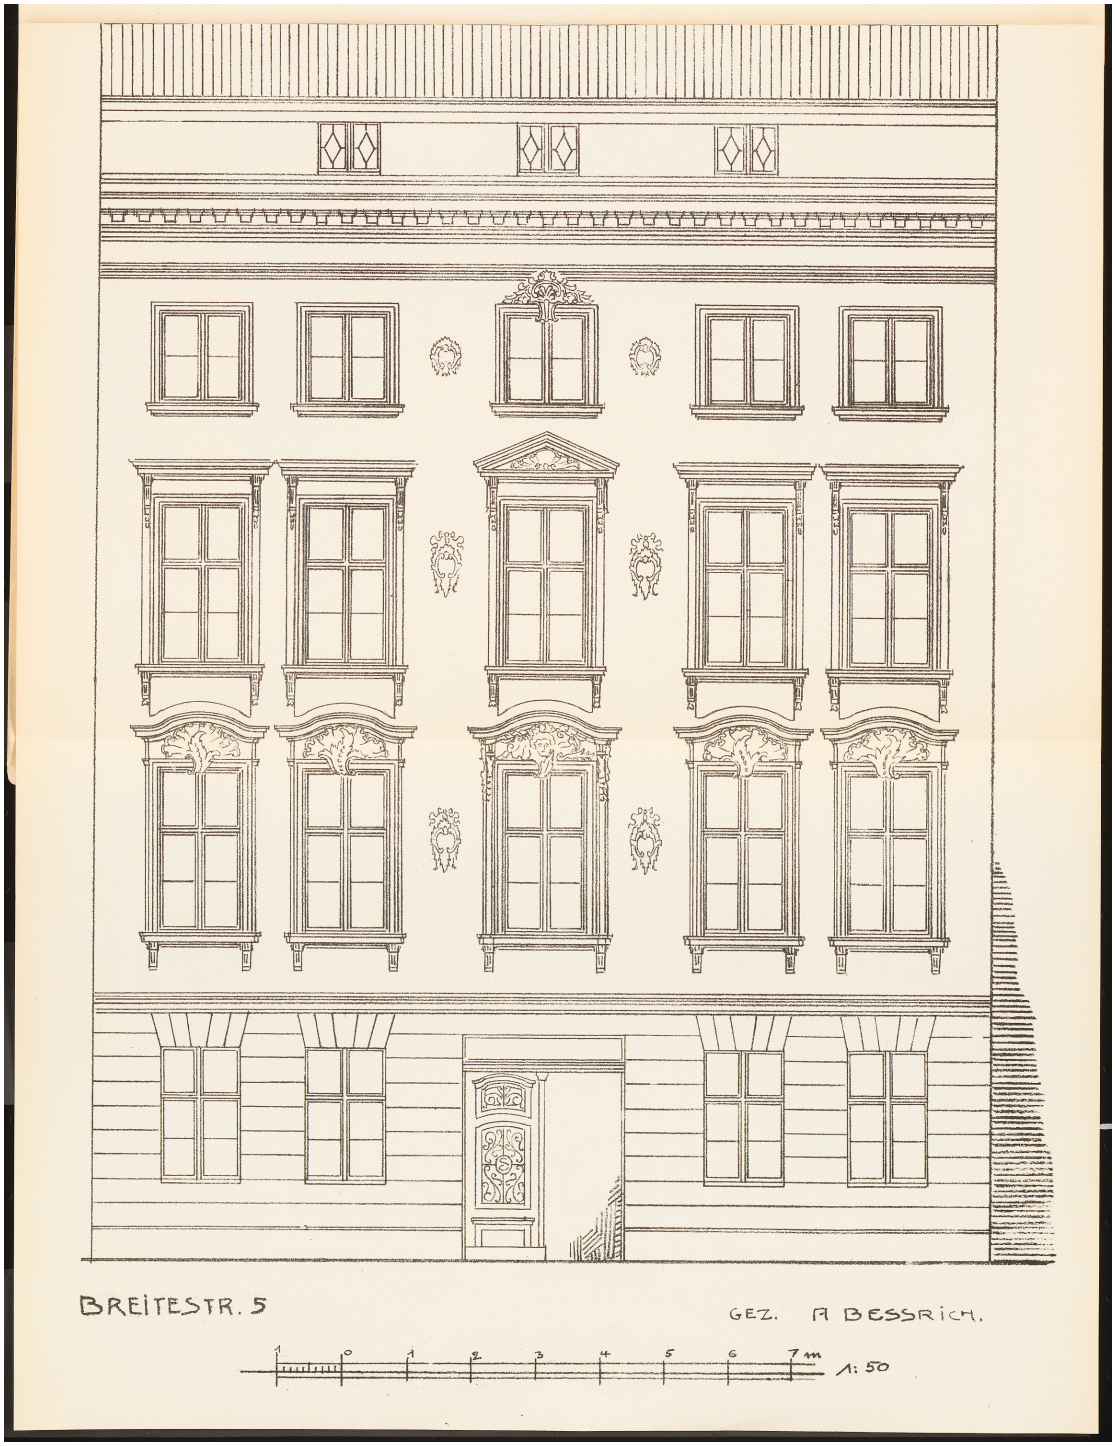


A. Bessrich
Wohnhaus Breite Straße 5, Berlin
Ansicht 1:50 (aus: Architekton. Skizzen aus Alt-Berlin, hrsg.v. Akad. Architekten-Verein, 3. F., H. 30, 1909)
Lichtdruck auf Papier 44,7 x 34,5 cm

Es handelt sich um eine Abbildung eines gemeinfreien Werkes. Sie können sie beliebig nutzen. Sollten Sie sie veröffentlichen wollen, freuen wir uns über einen Abbildungsnachweis.