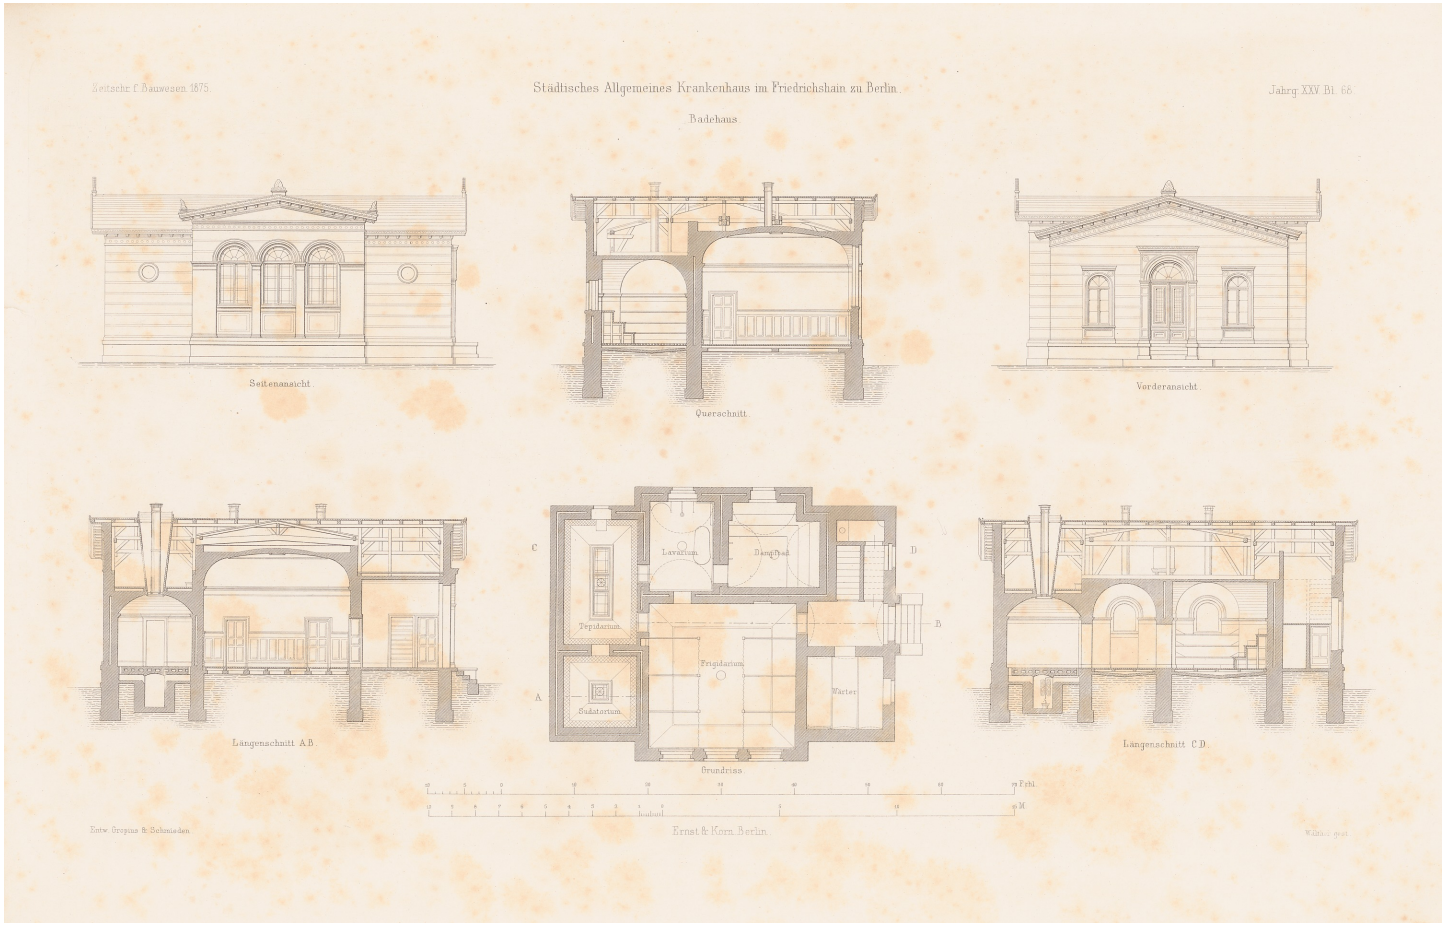

Gropius & Schmieden
Städtisches Allgemeines Krankenhaus, Berlin-Friedrichshain
Grundriss, Ansichten, Schnitte Badehaus (aus: Atlas zur Zeitschrift für Bauwesen, hrsg. v. G. Erbkam, Jg. 25, 1875)
Stich auf Papier 28,9 x 45,2 cm

Es handelt sich um eine Abbildung eines gemeinfreien Werkes. Sie können sie beliebig nutzen. Sollten Sie sie veröffentlichen wollen, freuen wir uns über einen Abbildungsnachweis.