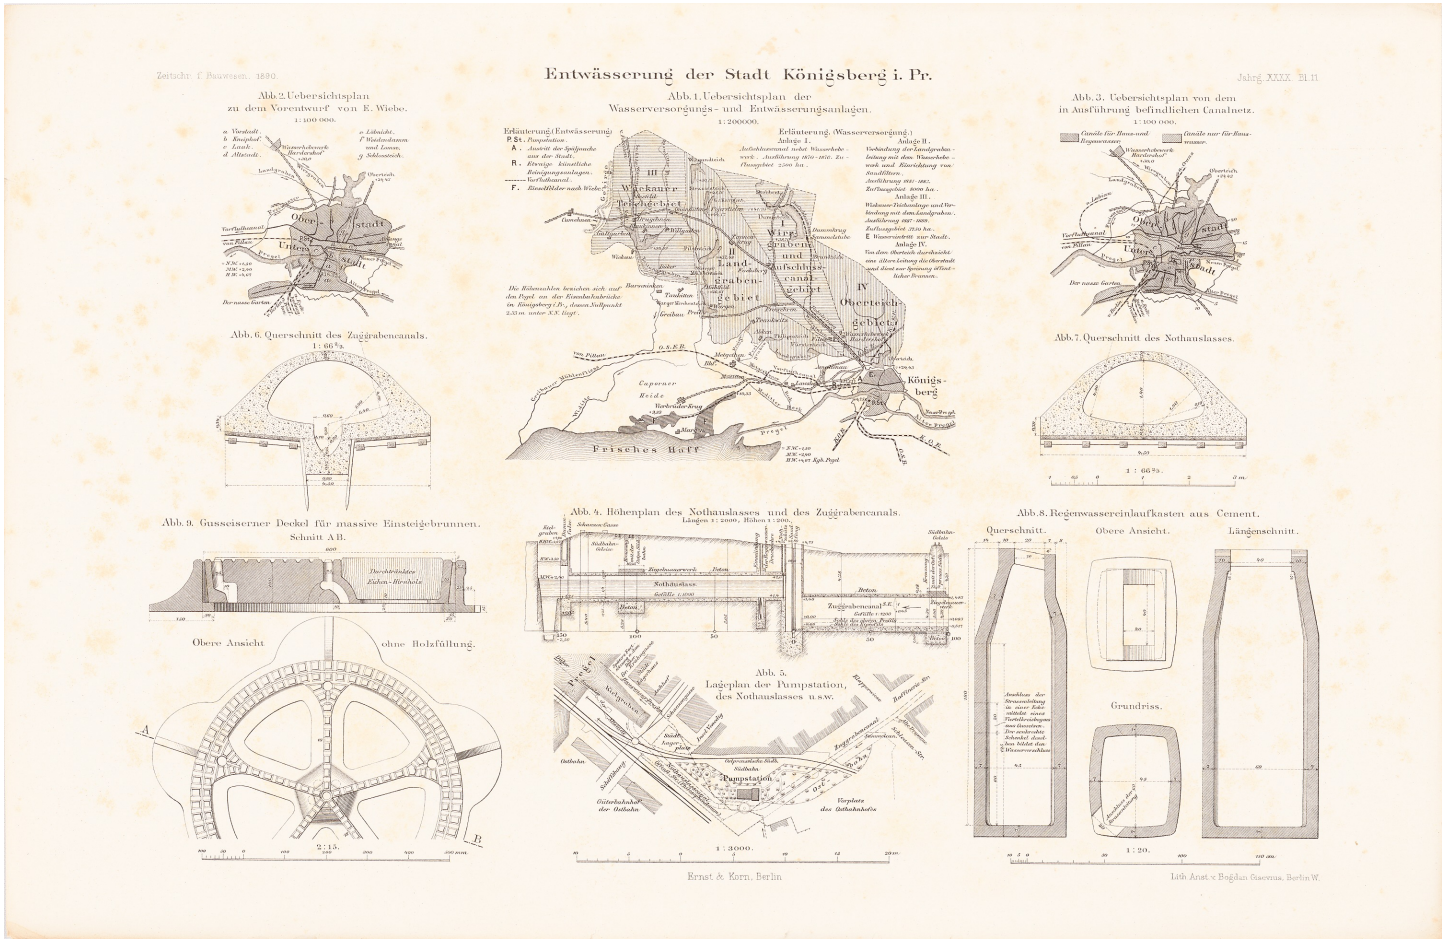


N.N.
Entwässerung, Königsberg
Lagepläne, Schnitte, Details (aus: Atlas zur Zeitschrift für Bauwesen, hrsg. v. Ministerium der öffentlichen Arbeiten, Jg. 40, 1890)
Druck auf Papier 30 x 46,1 cm

Es handelt sich um eine Abbildung eines gemeinfreien Werkes. Sie können sie beliebig nutzen. Sollten Sie sie veröffentlichen wollen, freuen wir uns über einen Abbildungsnachweis.