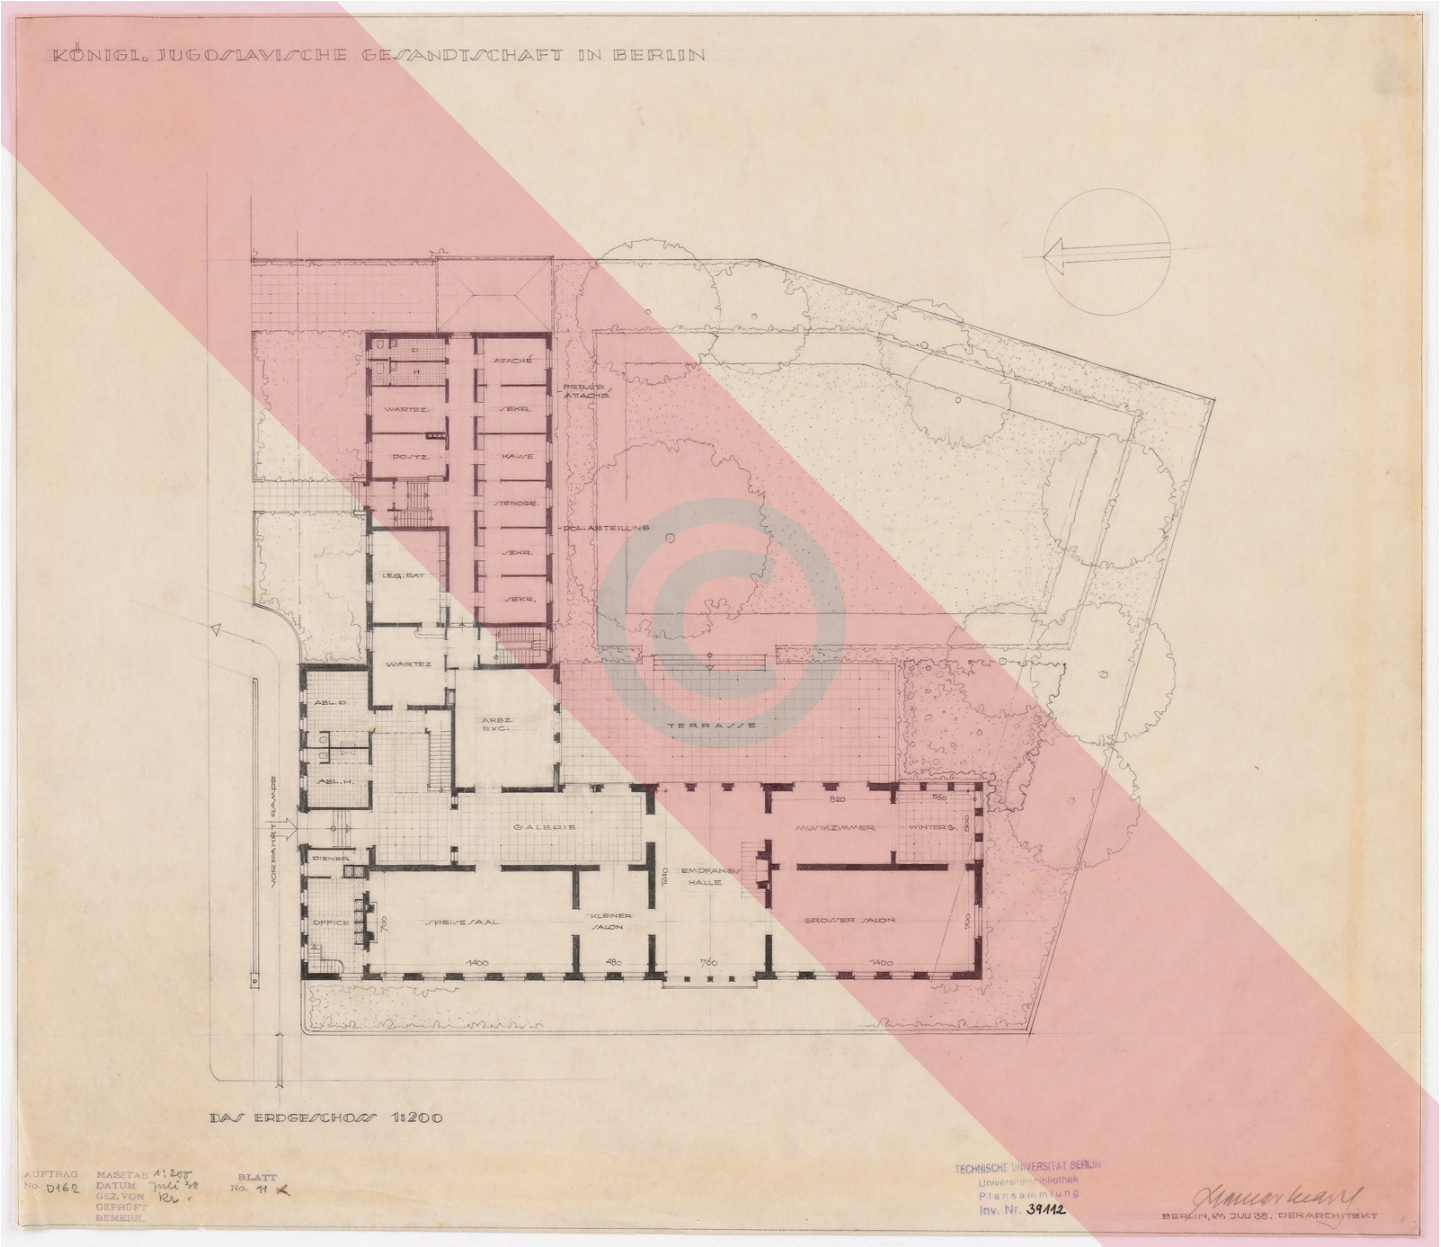

Werner March (1894-1976)
Jugoslawische Gesandtschaft, Berlin-Tiergarten
Grundriss EG 1:200
Bleistift auf Transparent 42,4 x 49 cm

Es handelt sich um eine Abbildung eines urheberrechtlich noch geschützten Werkes. Sie dürfen sie nicht veröffentlichen. Bitte setzen Sie sich für jede über den persönlichen und wissenschaftlichen Gebrauch hinaus führende Nutzung mit den Rechteinhabern in Verbindung.