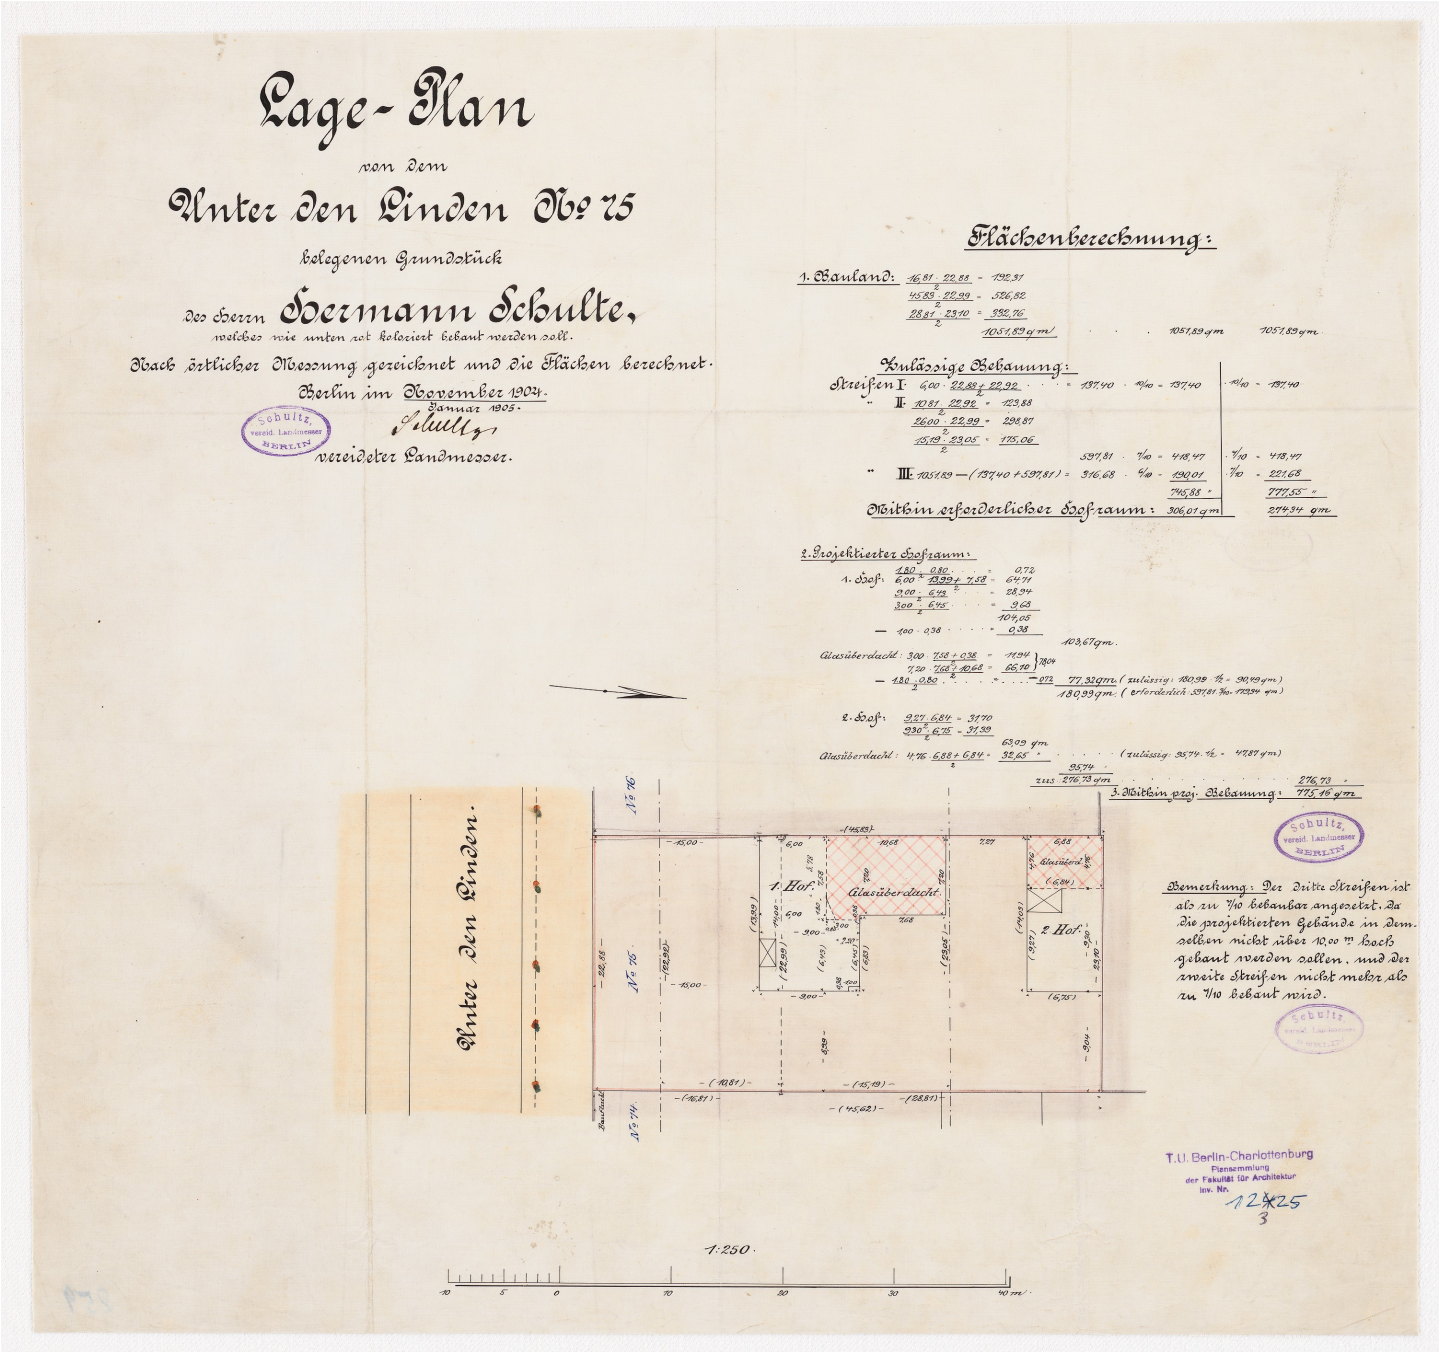


Alfred Messel (1853-1909)
Kunsthandlung Eduard Schulte, Berlin
Lageplan 1:250
Tusche, Tinte farbig, aquarelliert auf Transparent 48,4 x 51,5 cm

Es handelt sich um eine Abbildung eines gemeinfreien Werkes. Sie können sie beliebig nutzen. Sollten Sie sie veröffentlichen wollen, freuen wir uns über einen Abbildungsnachweis.