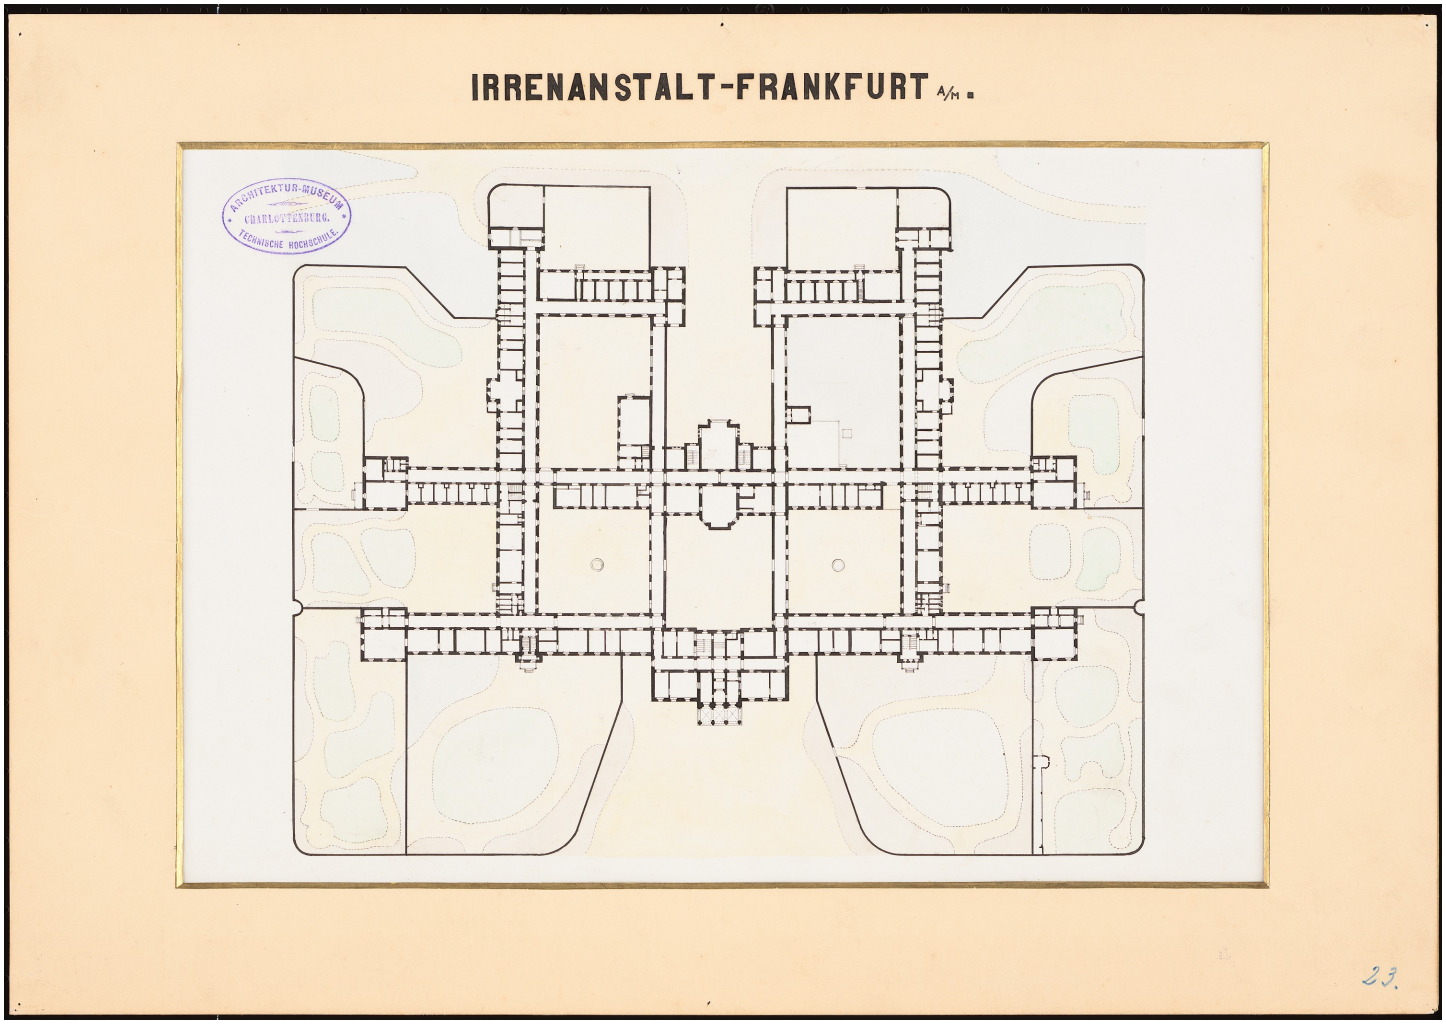


Oskar Pichler (1826-1865)
Irrenanstalt, Frankfurt/Main
Grundriss EG
Tusche aquarelliert auf Karton 35,5 x 50,2 cm

Es handelt sich um eine Abbildung eines gemeinfreien Werkes. Sie können sie beliebig nutzen. Sollten Sie sie veröffentlichen wollen, freuen wir uns über einen Abbildungsnachweis.